

COMMUNE
de
BOUIN

CARTE COMMUNALE

PLAN DE ZONAGE
AU 1/5000

PIECE N° 2


Carte Communale	PRESCRIT	APPROUVE
ELABORATION	Le	Le
REVISION		

Le Maire :

Etudié par :

URBANHYMNS

Place du Marché - 17610 SAINT-SAUVANT

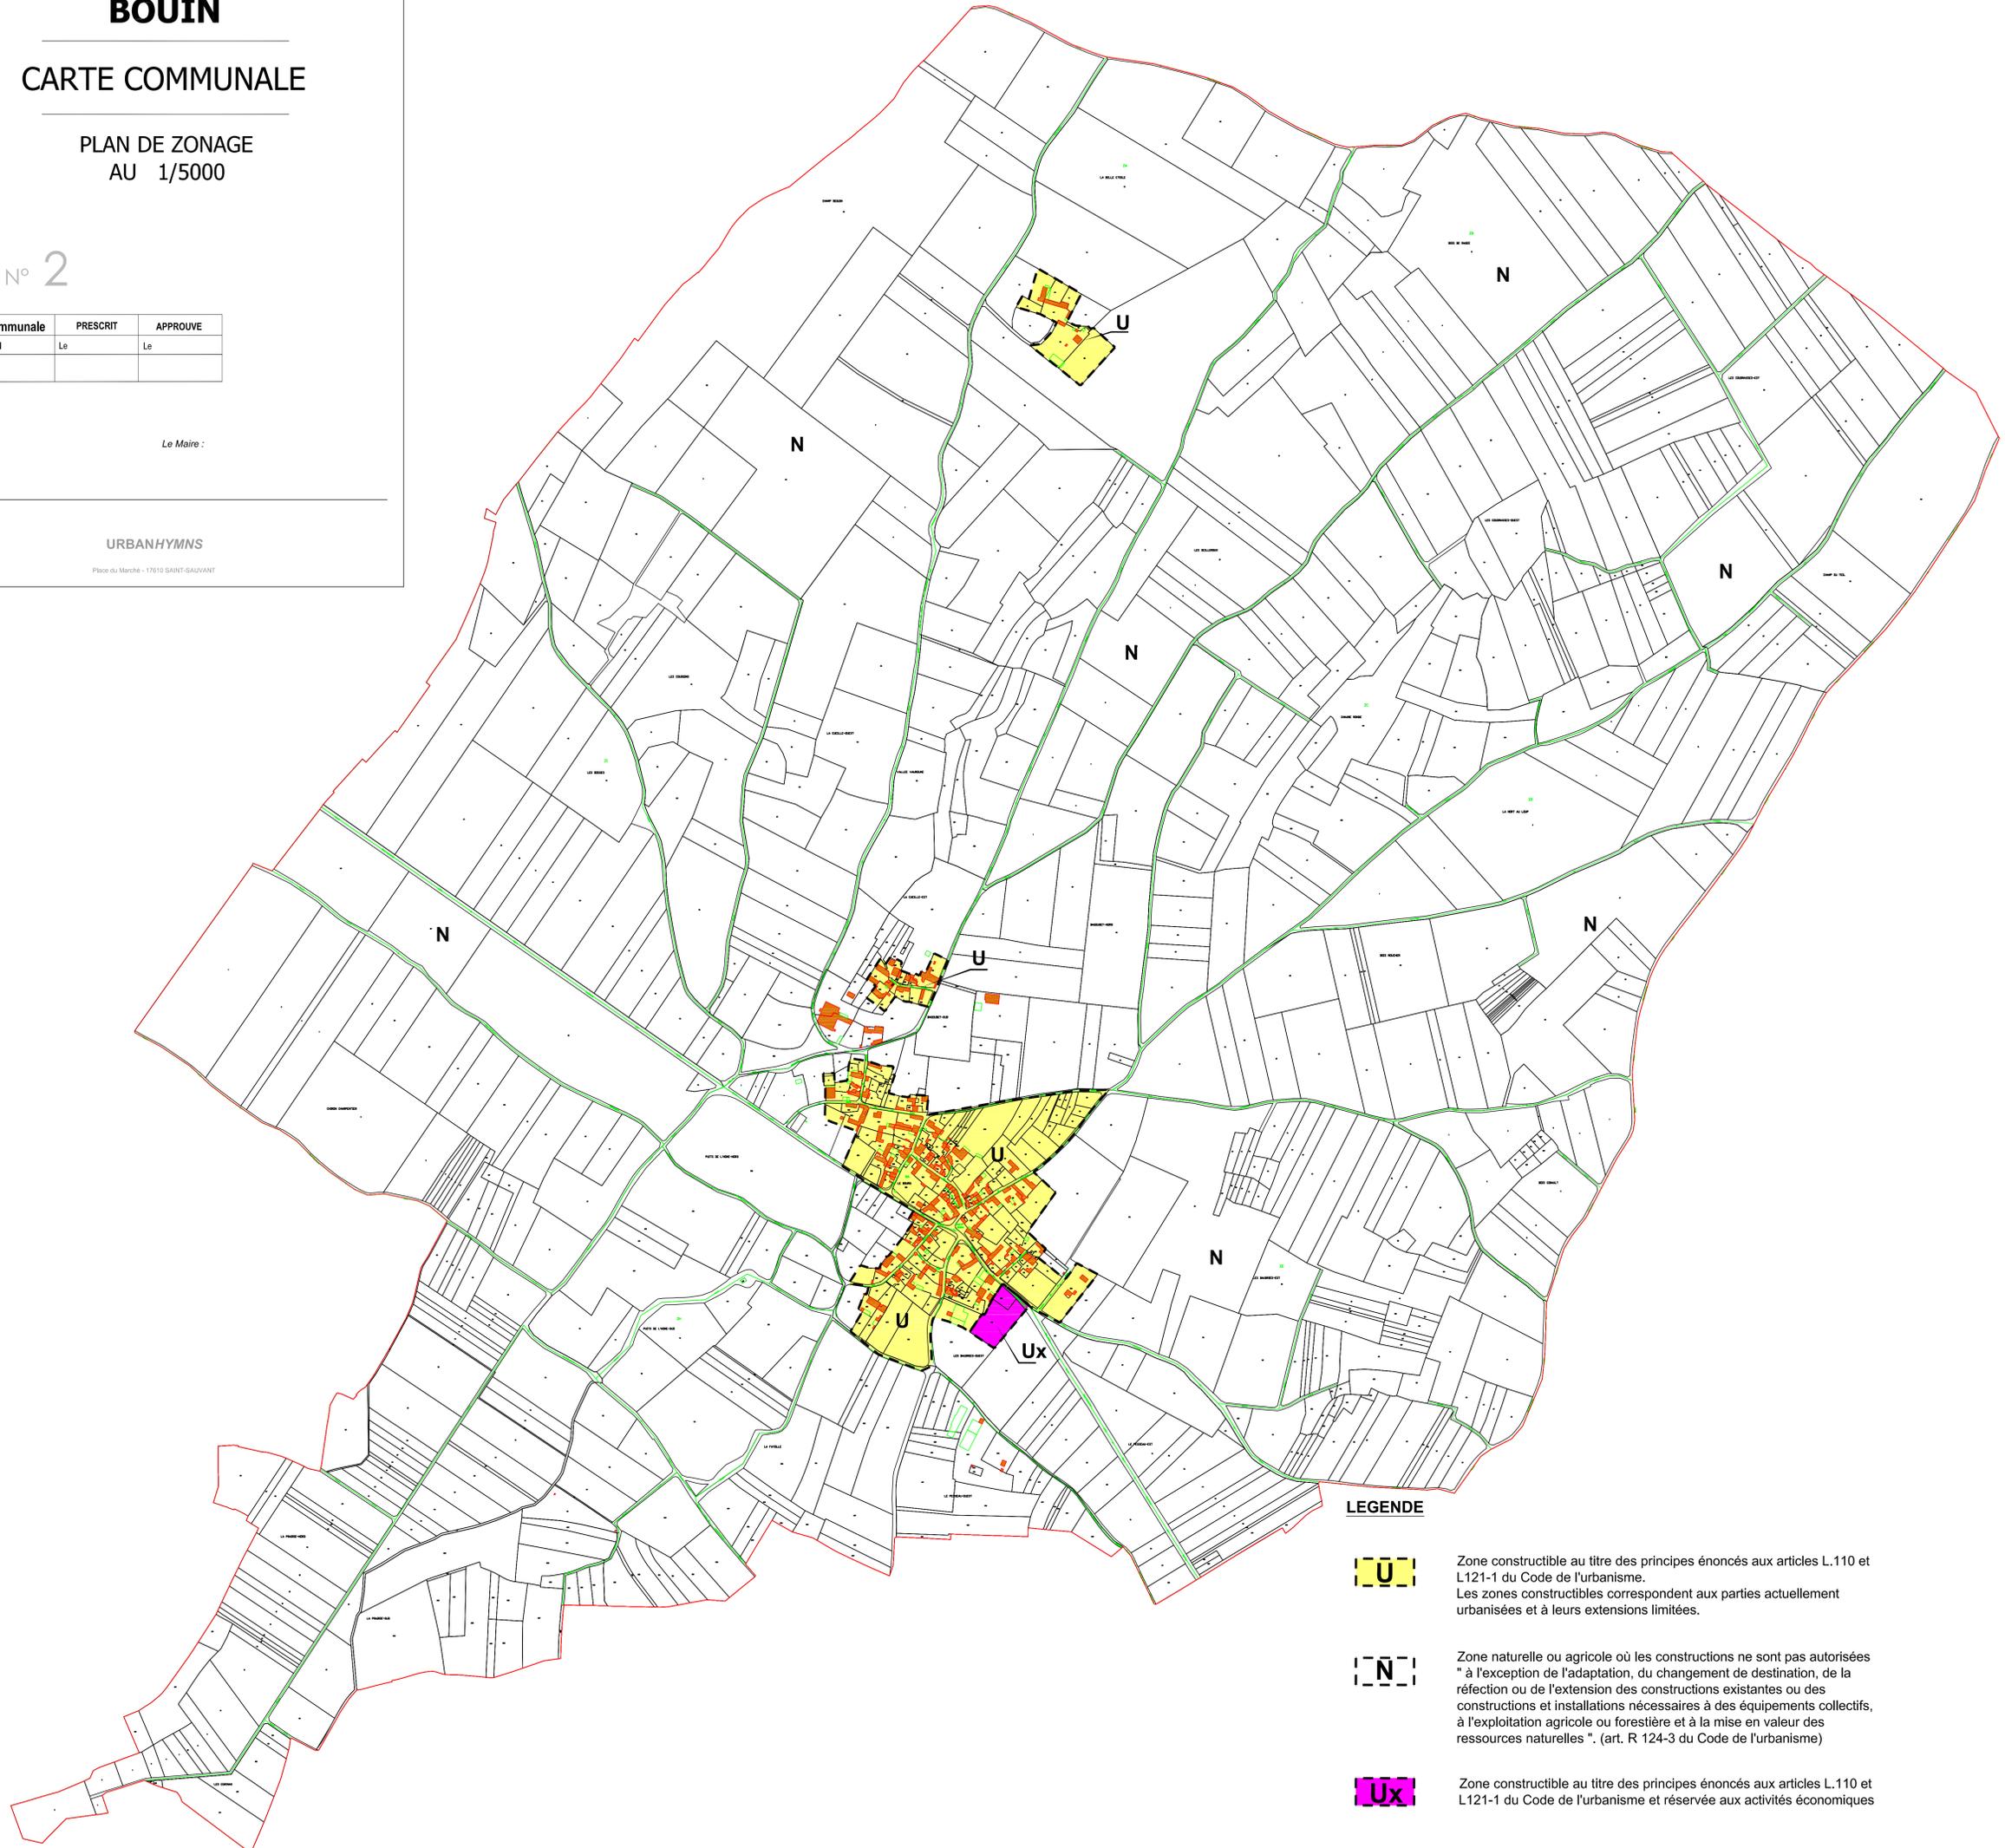

LEGENDE



Zone constructible au titre des principes énoncés aux articles L.110 et L121-1 du Code de l'urbanisme.
Les zones constructibles correspondent aux parties actuellement urbanisées et à leurs extensions limitées.



Zone naturelle ou agricole où les constructions ne sont pas autorisées "à l'exception de l'adaptation, du changement de destination, de la réfection ou de l'extension des constructions existantes ou des constructions et installations nécessaires à des équipements collectifs, à l'exploitation agricole ou forestière et à la mise en valeur des ressources naturelles". (art. R 124-3 du Code de l'urbanisme)



Zone constructible au titre des principes énoncés aux articles L.110 et L121-1 du Code de l'urbanisme et réservée aux activités économiques